


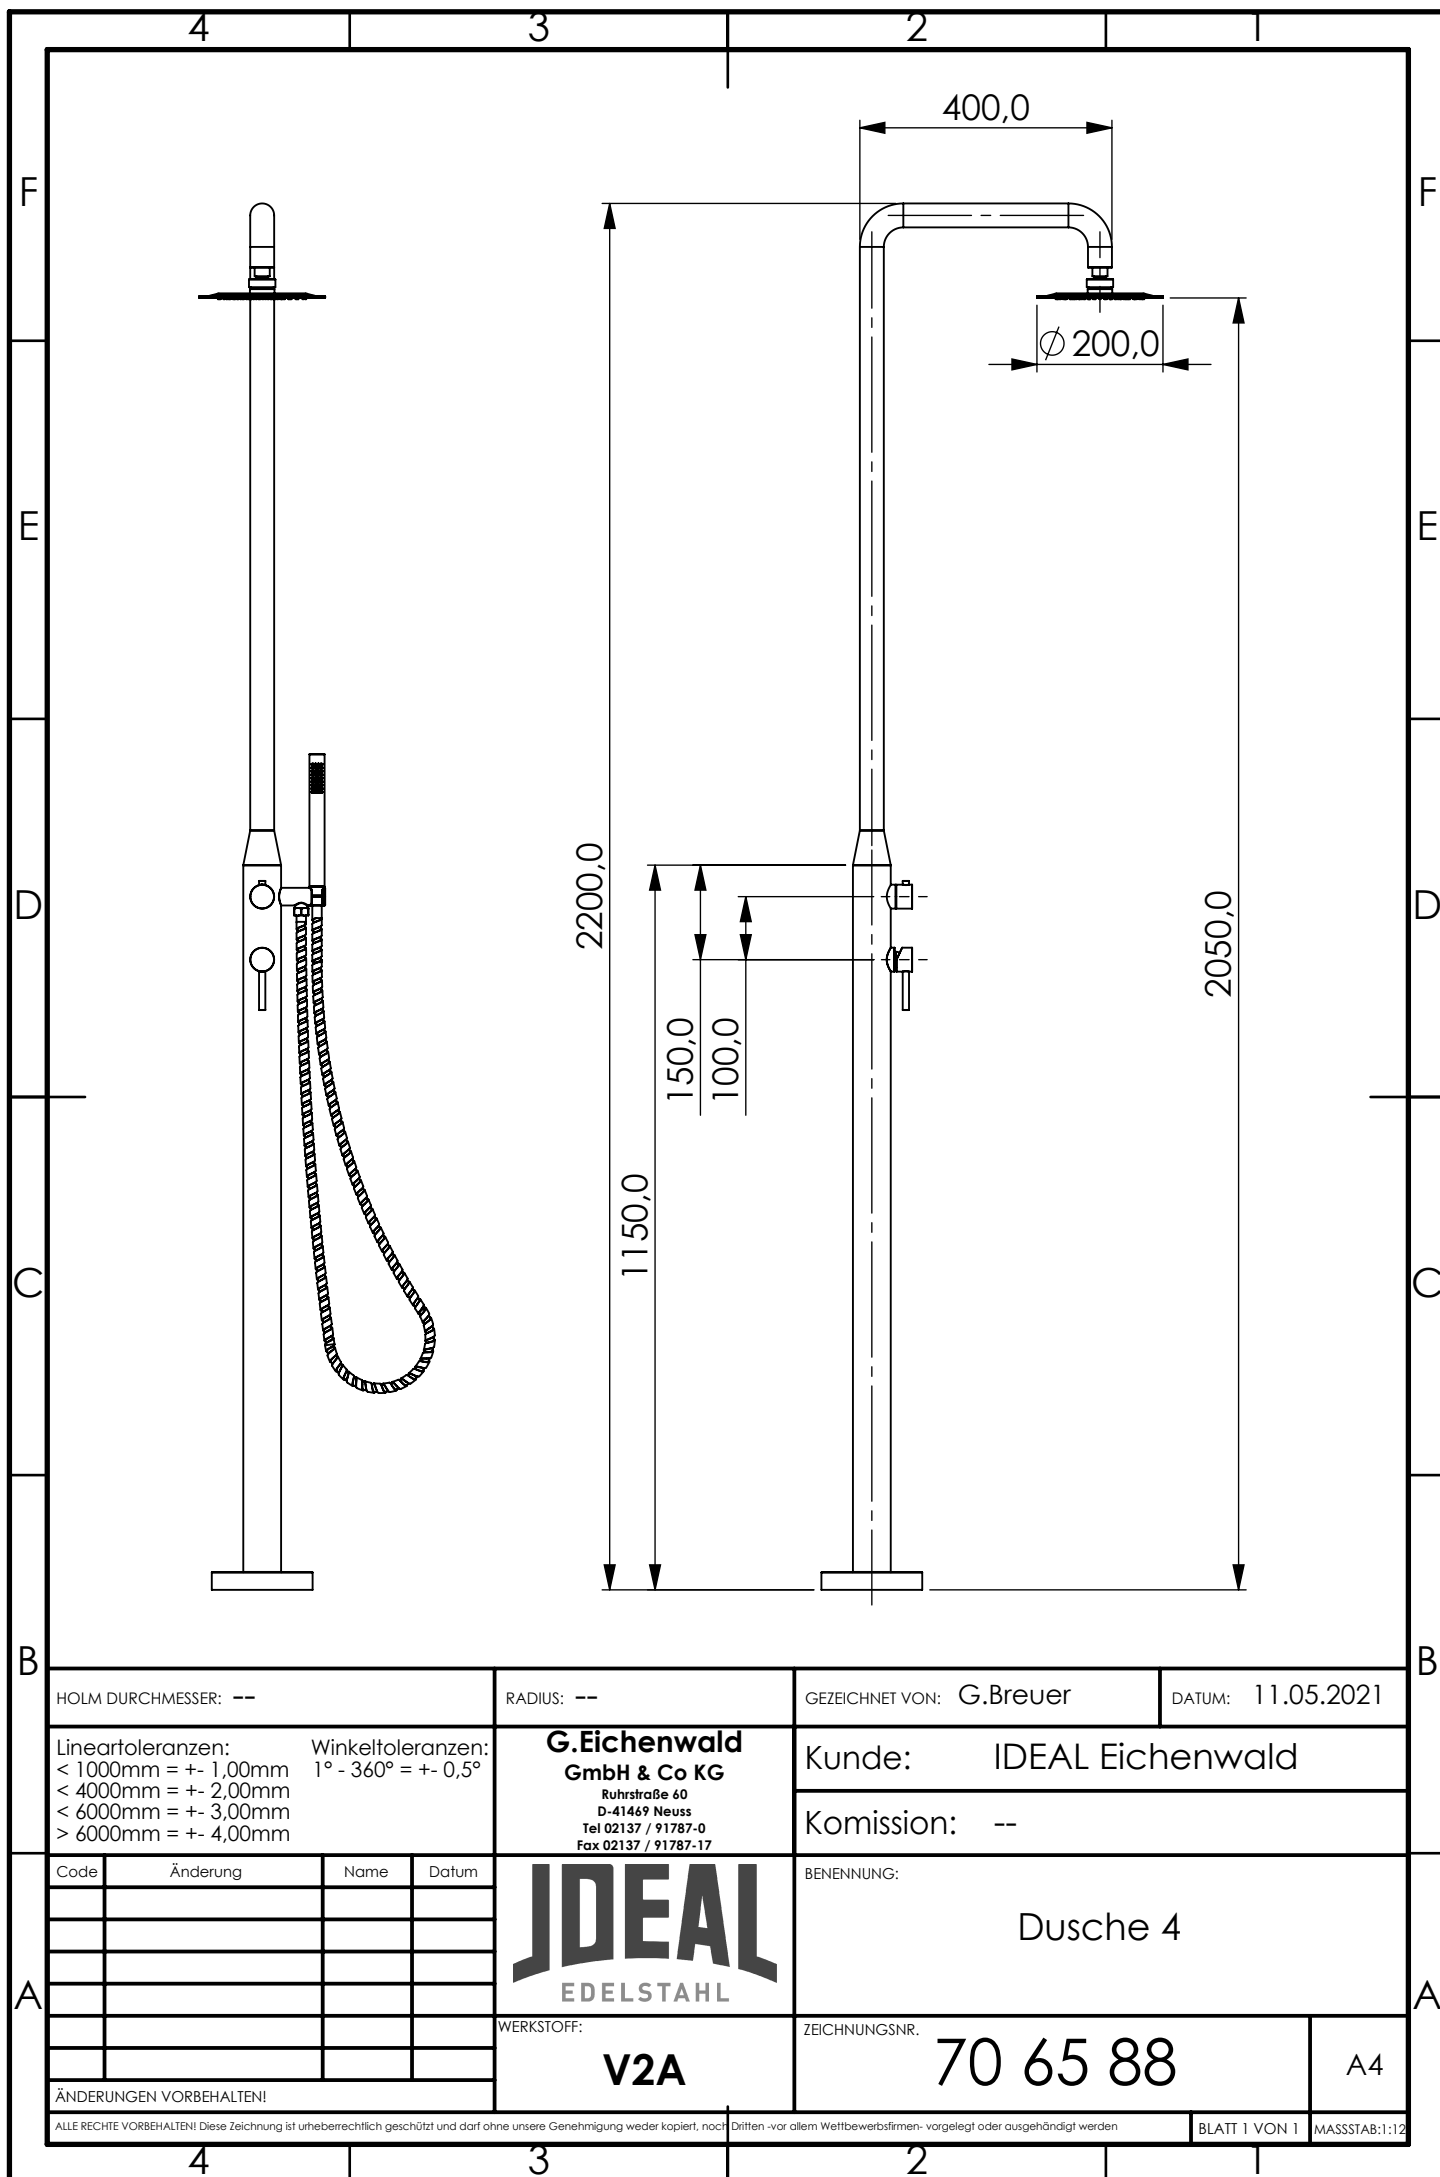

HOLM DURCHMESSER: --				RADIUS: --		GEZEICHNET VON: G.Breuer		DATUM: 11.05.2021	
Lineartoleranzen: < 1000mm = +/- 1,00mm < 4000mm = +/- 2,00mm < 6000mm = +/- 3,00mm > 6000mm = +/- 4,00mm				Winkeltoleranzen: 1° - 360° = +/- 0,5°		G.Eichenwald GmbH & Co KG Ruhrstraße 60 D-41469 Neuss Tel 02137 / 91787-0 Fax 02137 / 91787-17		Kunde: IDEAL Eichenwald	
								Komission: --	
Code	Änderung	Name	Datum			BENENNUNG: Dusche 4			
ÄNDERUNGEN VORBEHALTEN!				WERKSTOFF: V2A		ZEICHNUNGSNR. 70 65 88		A4	
ALLE RECHTE VORBEHALTEN! Diese Zeichnung ist urheberrechtlich geschützt und darf ohne unsere Genehmigung weder kopiert, noch Dritten -vor allem Wettbewerbsfirmen- vorgelegt oder ausgehändigt werden									
BLATT 1 VON 1						MASSTAB: 1:1			